
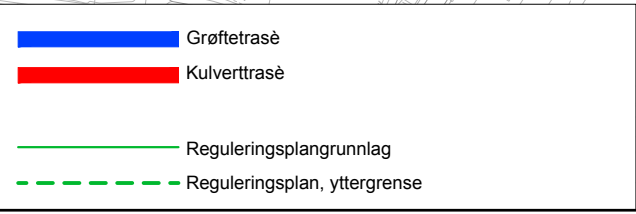


N:\15151631516310\BIMVA\_TIA\Kif\Planlagte traseer.dwg - GuMan - Plottet: 2016-09-08 15:18:34 - LAYOUT - 002 - XREF = Rundkjøring Hamang - utvidet kapasitet\_NTM - Områderegulering\_all2\_2016-01-12\_NTM\_T\_Kart\_Filter\_NTM\_Tegnforklaring\_T\_Kart\_NTM\_2D'

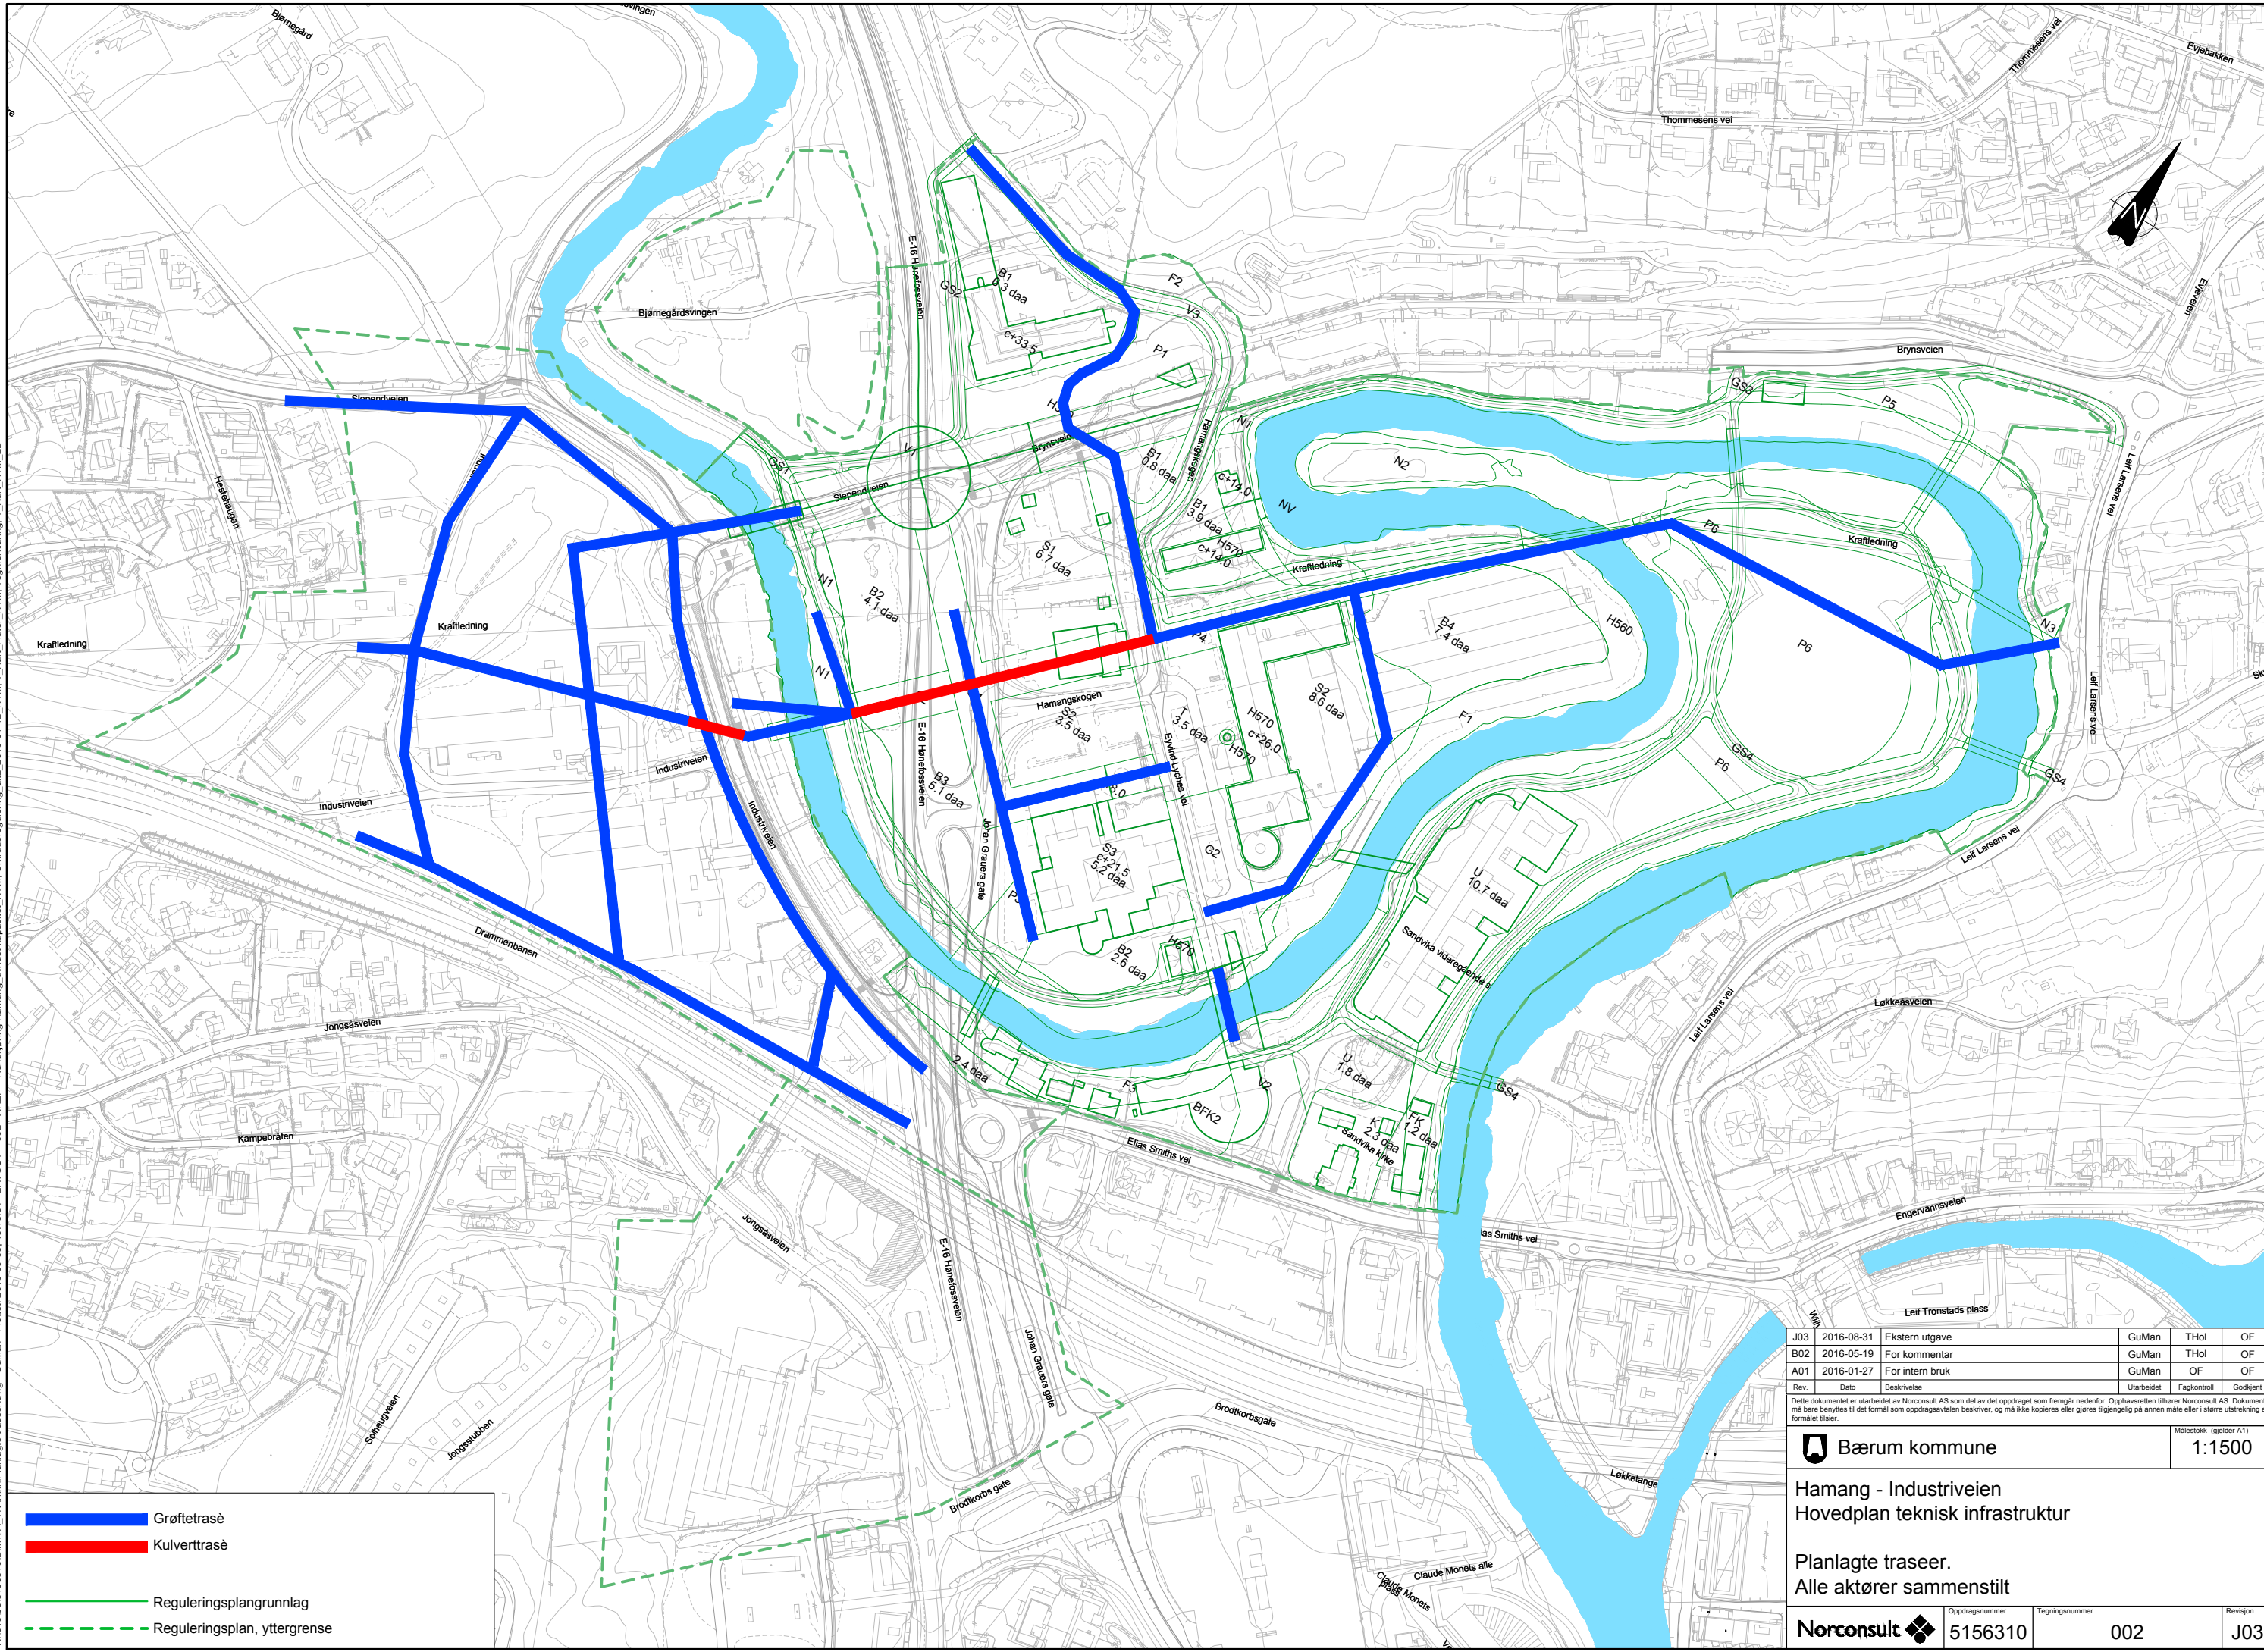

J03	2016-08-31	Ekstern utgave	GuMan	THol	OF
B02	2016-05-19	For kommentar	GuMan	THol	OF
A01	2016-01-27	For intern bruk	GuMan	OF	OF
Rev.	Dato	Beskrivelse	Utarbeidet	Fagkontroll	Godkjent

Dette dokumentet er utarbeidet av Norconsult AS som del av det oppdraget som fremgår nedenfor. Opphavsretten tilhører Norconsult AS. Dokumentet må bare benyttes til det formål som oppdragsavtalen beskriver, og må ikke kopieres eller gjøres tilgjengelig på annen måte eller i større utstrekning enn formålet tilsier.

**Bærum kommune** Målestokk (gjelder A1)  
1:1500

**Hamang - Industriveien**  
Hovedplan teknisk infrastruktur

Planlagte traseer.  
Alle aktører sammenstilt

<b>Norconsult</b>	Oppdragsnummer 5156310	Tegningsnummer 002	Revisjon J03
-------------------	---------------------------	-----------------------	-----------------