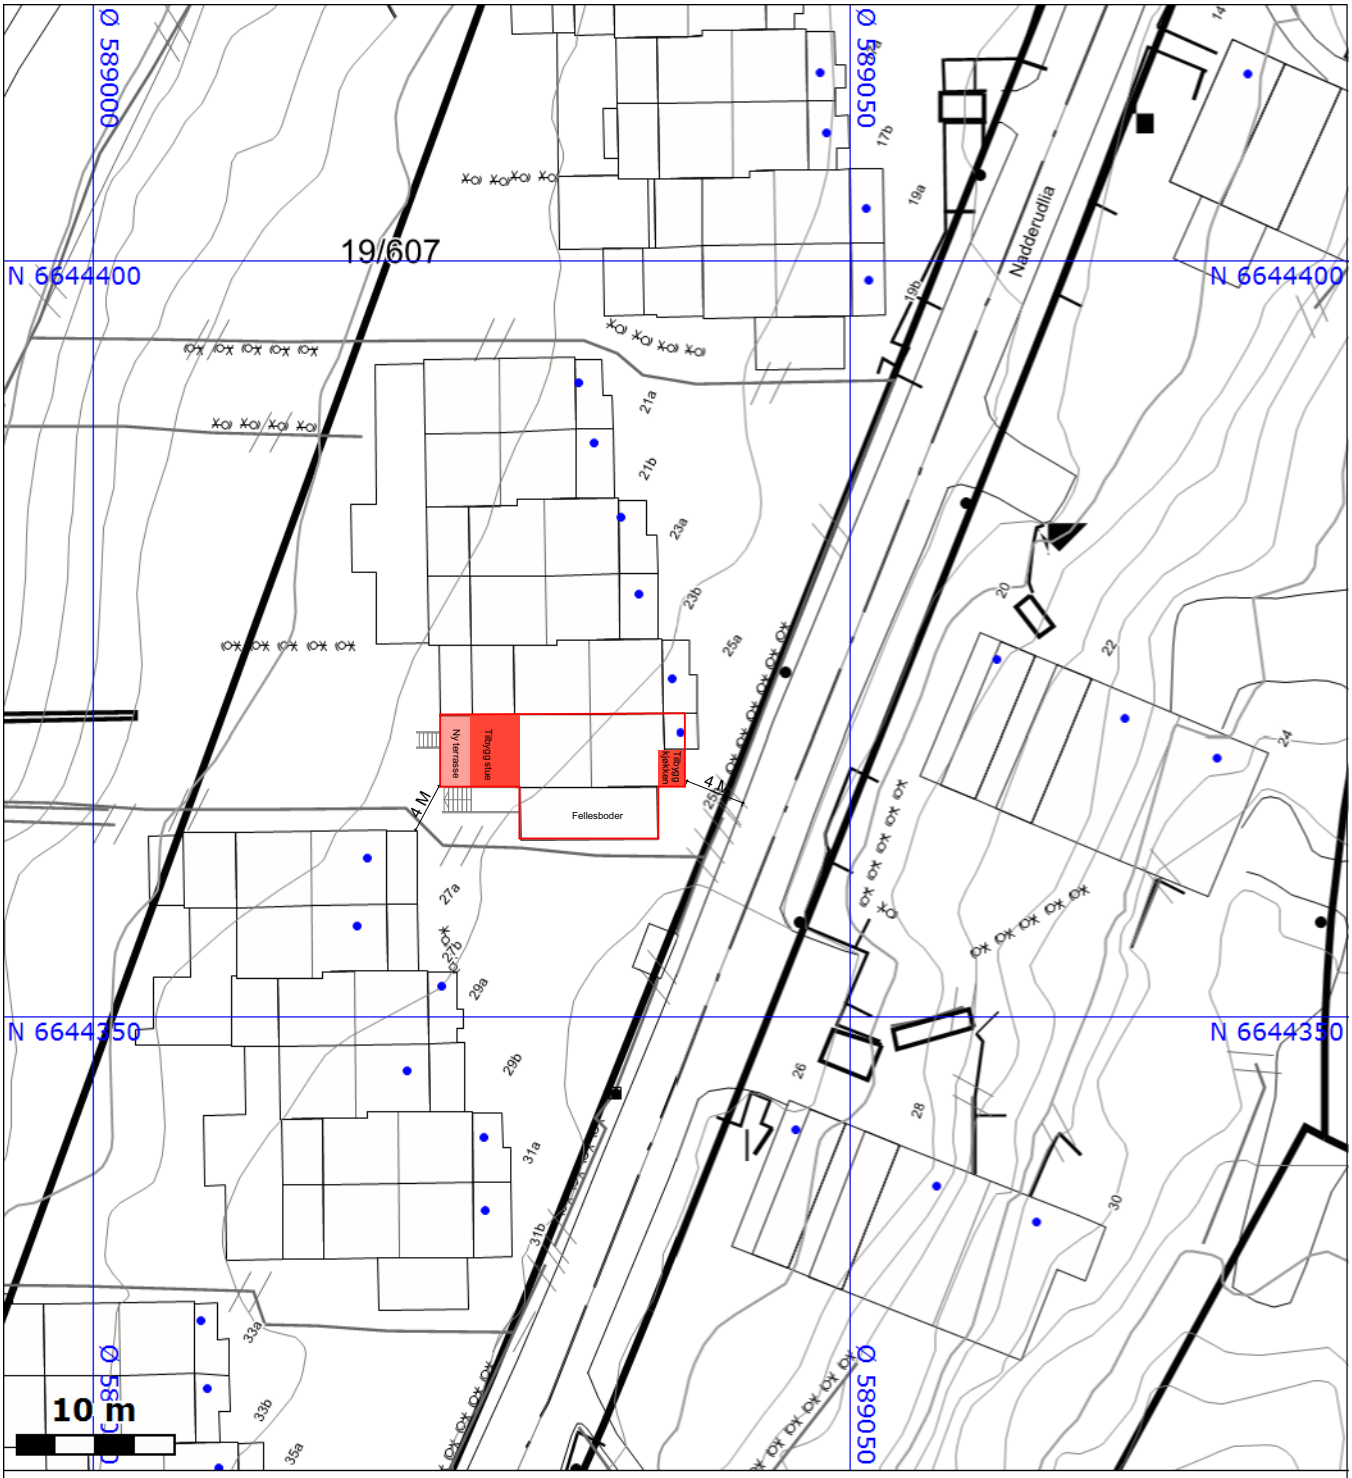

SITUASJONSKART
For 19/607
Adresse: Nadderudlia 25 B
Areal: 13 948 m2
Målestokk: 1:500
Dato 05.04.2016

Bærum kommune
Geodata

Tegnforklaring plan:

- Plangrense reguleringsplan
- Plangrense reguleringsplan under bakken
- Plangrense bebyggelsesplan
- Formålsgrense
- Formålsgrense under bakken
- Regulert tomtegrense
- Eiendomsgrense oppheves
- Regulert senterlinje
- Regulert senterlinje under bakken
- Frisiktlinje
- Byggegrense
- Godkjente bygg
- Godkjent delelinje

Tegnforklaring kart:

- Eiendomsgrense
- Støyskjerm
- Støttemur
- Frittstående mur
- Gjerde
- Kraftledning
- Bygning, takflate
- Bygning, vegglv

Nord