



H.O.H. VIPS 20300
Målestokk Lengdeprofil (A1) 1:500 / 1:100

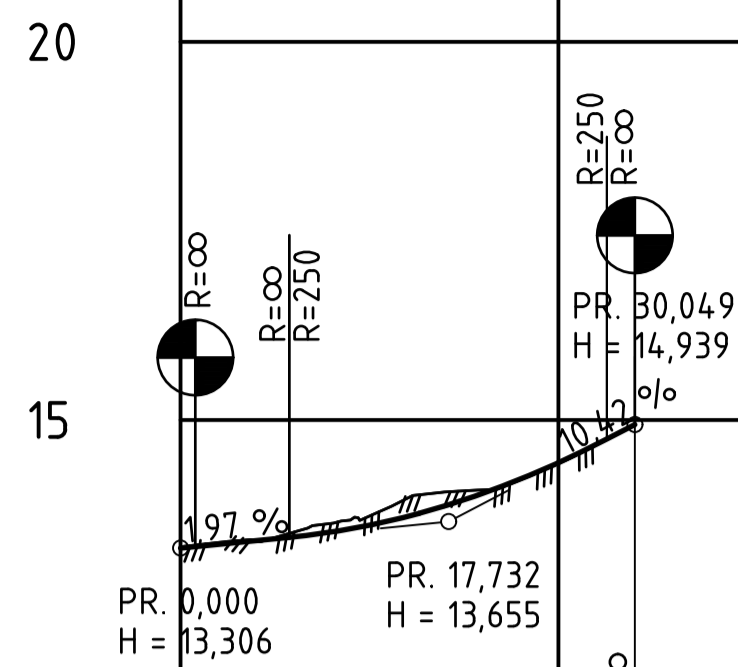

PROFIL NR.	25	50	75	100	125	150	175	200	225	250	275	300	325	350
HOR. KURV.	R=∞	R=25	R=∞											
BREDDUUTV.														
TVERRFALL														
PROFIL H.	13.31	13.40	13.47	13.52	13.72	14.03	14.37	14.69	14.98					
TERRENG H.	13.40	13.63	13.97	14.07	14.43	14.63	14.82	14.98						
OVERBYGN.T.														

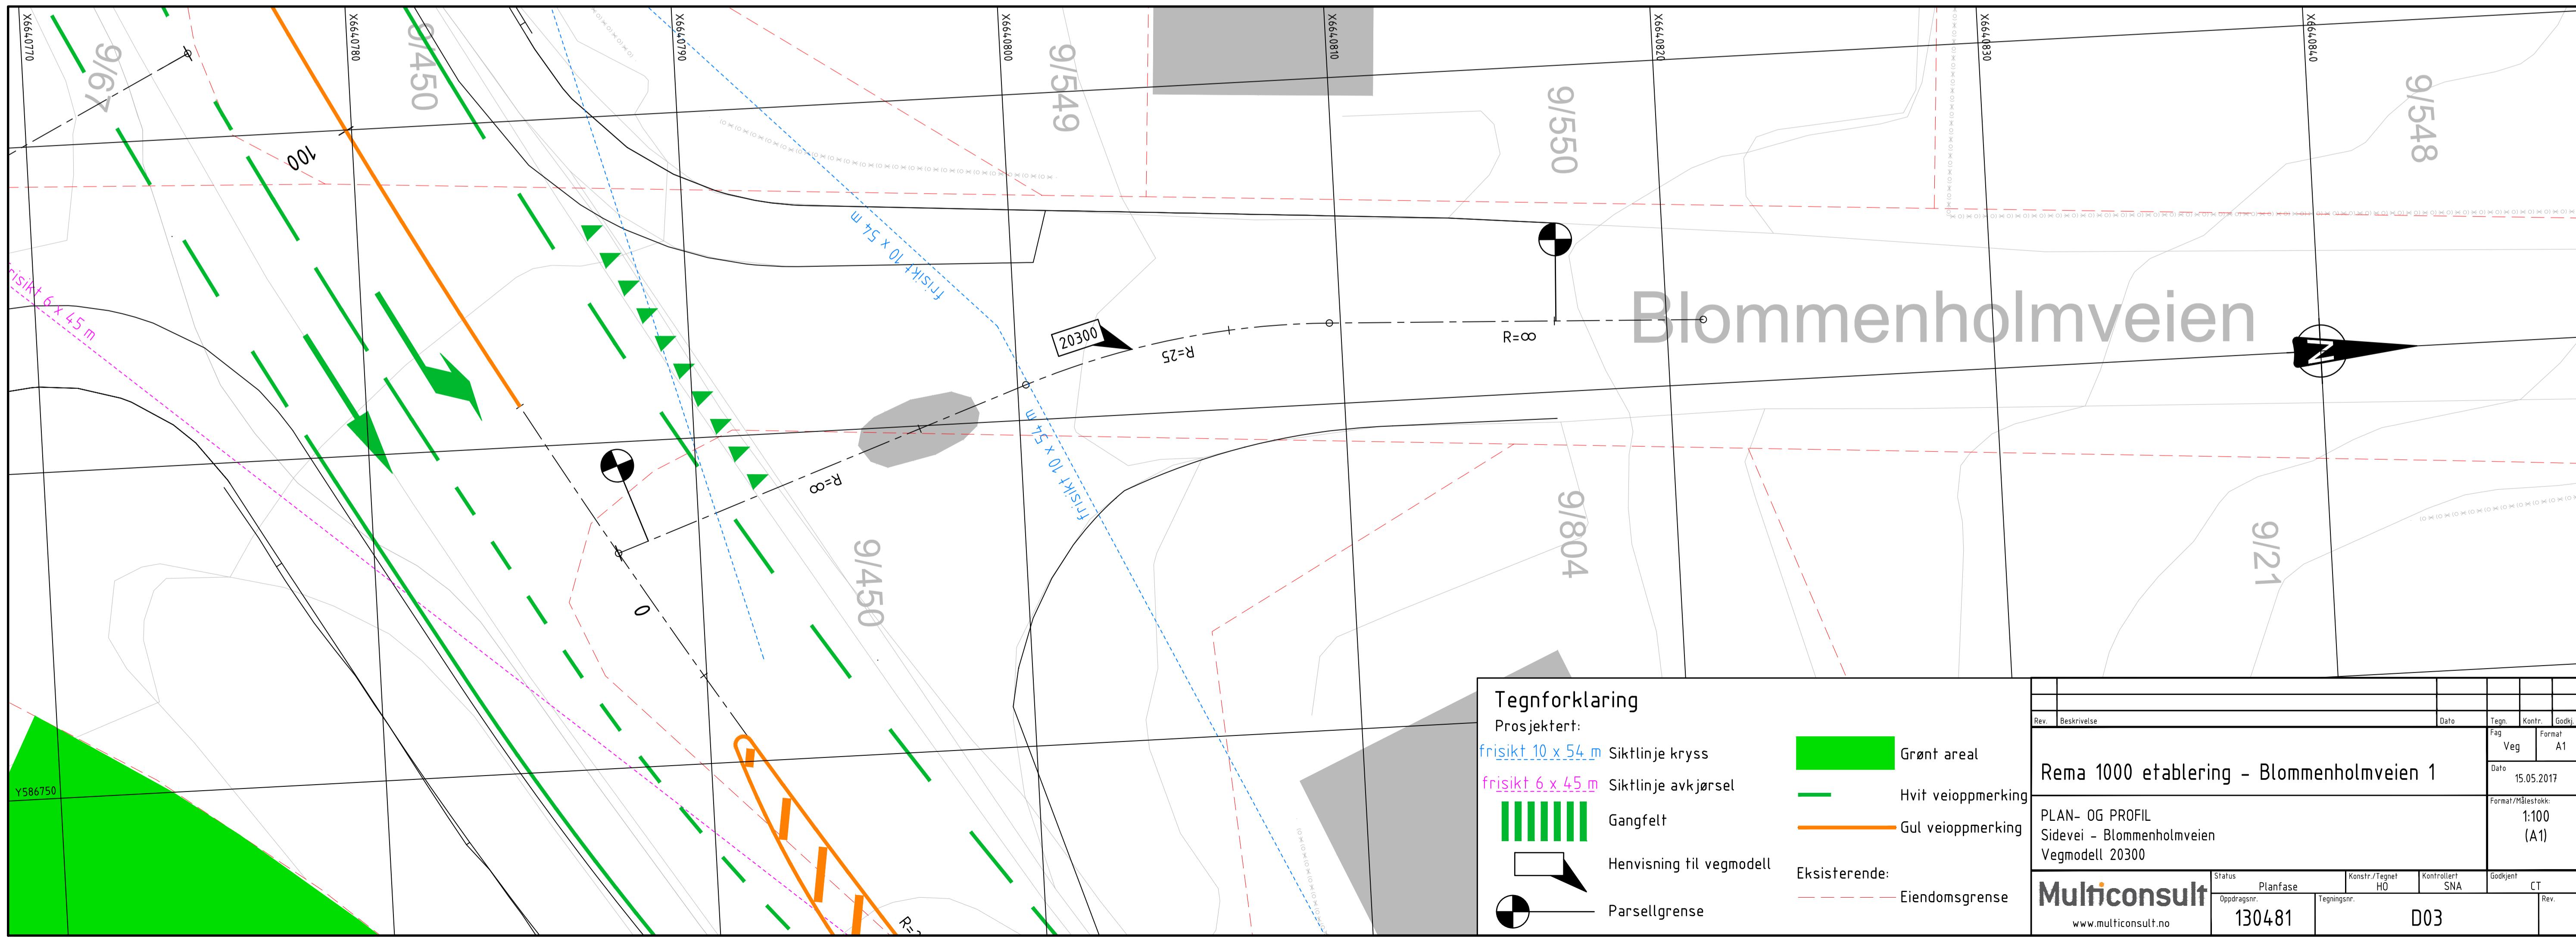

Tegnforklaring
Prosjektet: Rema 1000 etablering - Blommenholmveien 1

- frisikt 10 x 54 m Siktlinje kryss
- frisikt 6 x 45 m Siktlinje avkjørsel
- Gangfelt
- Hensvisning til vegmodell
- Parsellgrense
- Grønt areal
- Hvit veioppmerking
- Gul veioppmerking
- Eksisterende: Eiendomsgrense

Rev.	Beskrivelse	Dato	Tagg	Kontr.	Godkj.
	Rema 1000 etablering - Blommenholmveien 1	15.05.2017	Fag	Veg	Formal A1
PLAN- OG PROFIL Sidevei - Blommenholmveien Vegmodell 20300					Format/Bestokk: 1:100 (A1)
Status: Planfase		Konstr./Tegnet: HO	Kontrollert: SNA	Godkjent: CT	Rev.
Oppdragsnr.: 130481		Tegningsnr.: D03			
www.multiconsult.no					