


H.O.H. VIPS 20100
Målestokk Lengdeprofil (A1) 1:500 / 1:100


20

15

10

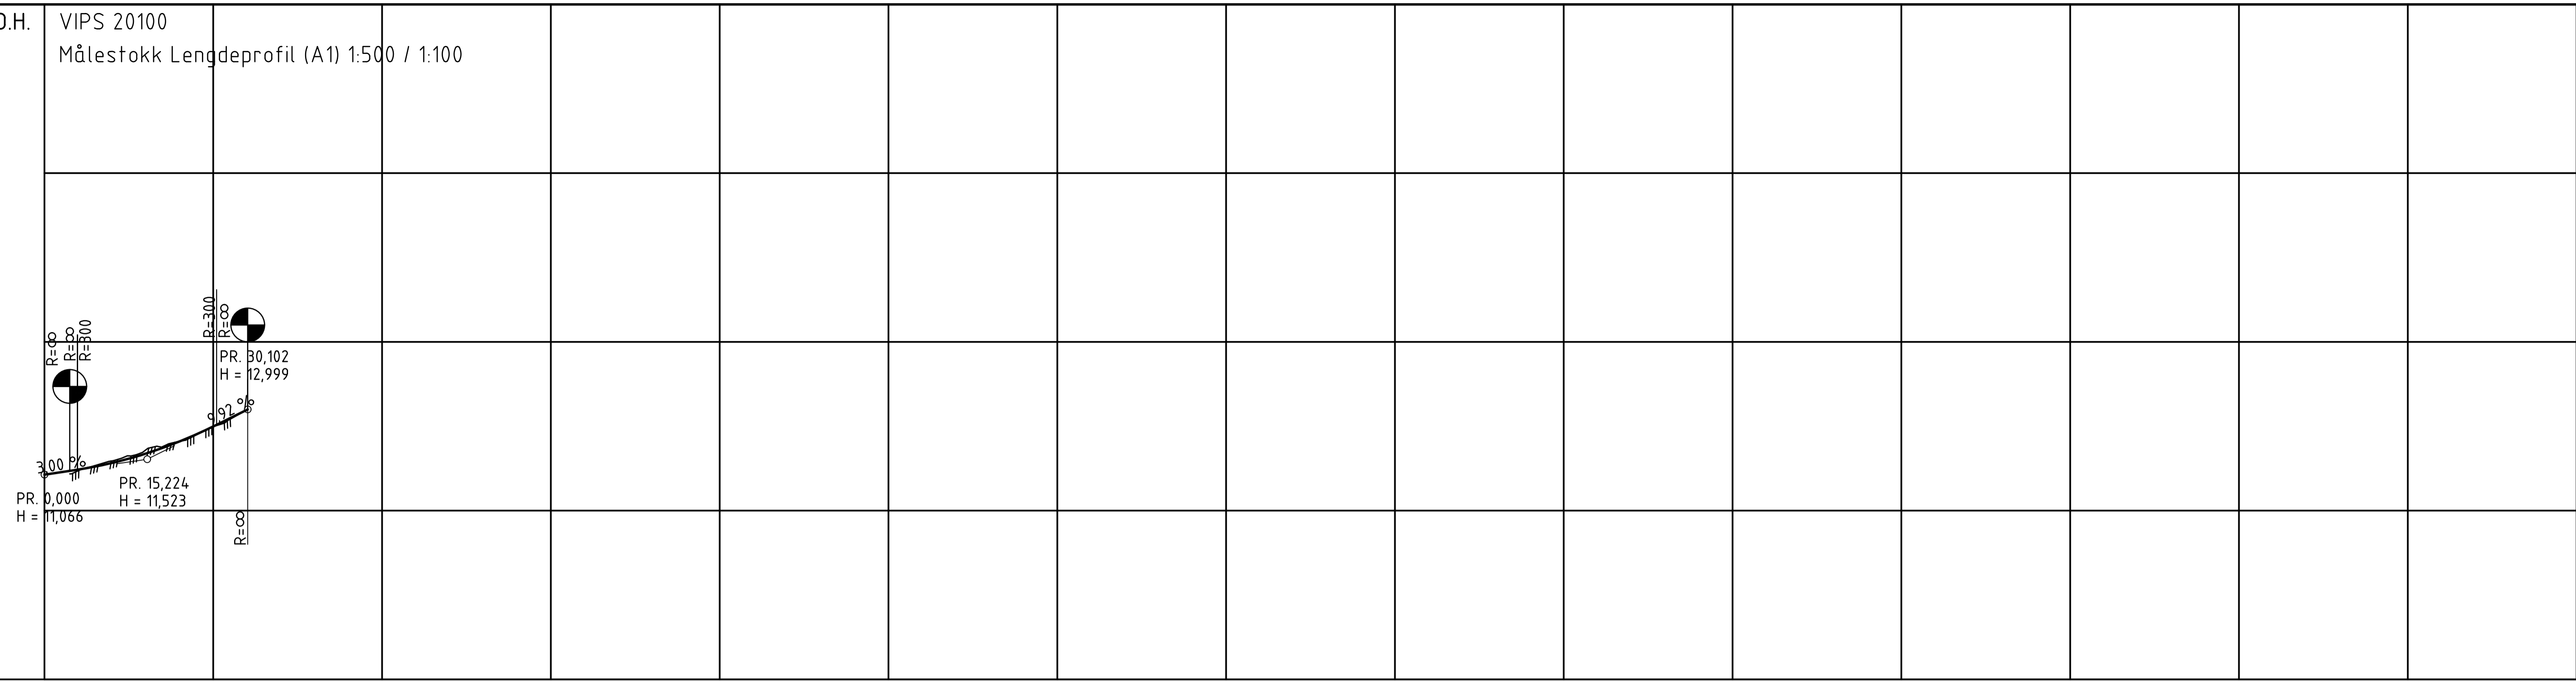

PROFIL NR.	25	50	75	100	125	150	175	200	225	250	275	300	325	350
HOR.KURV.	R=∞	R=-50	R=∞											
BREDEDETV.														
TVERRFALL														
H.kj.b.k.	4,0%	4,0%	3,0%											
V.kj.b.k.	4,5%	4,5%												
PROFIL H.	11,07	11,21	11,4	11,69	12,05	12,49	12,91							
TERRENG H.	11,18	11,21	11,4	11,69	12,05	12,49	12,91							
OVERBYGN.T.														

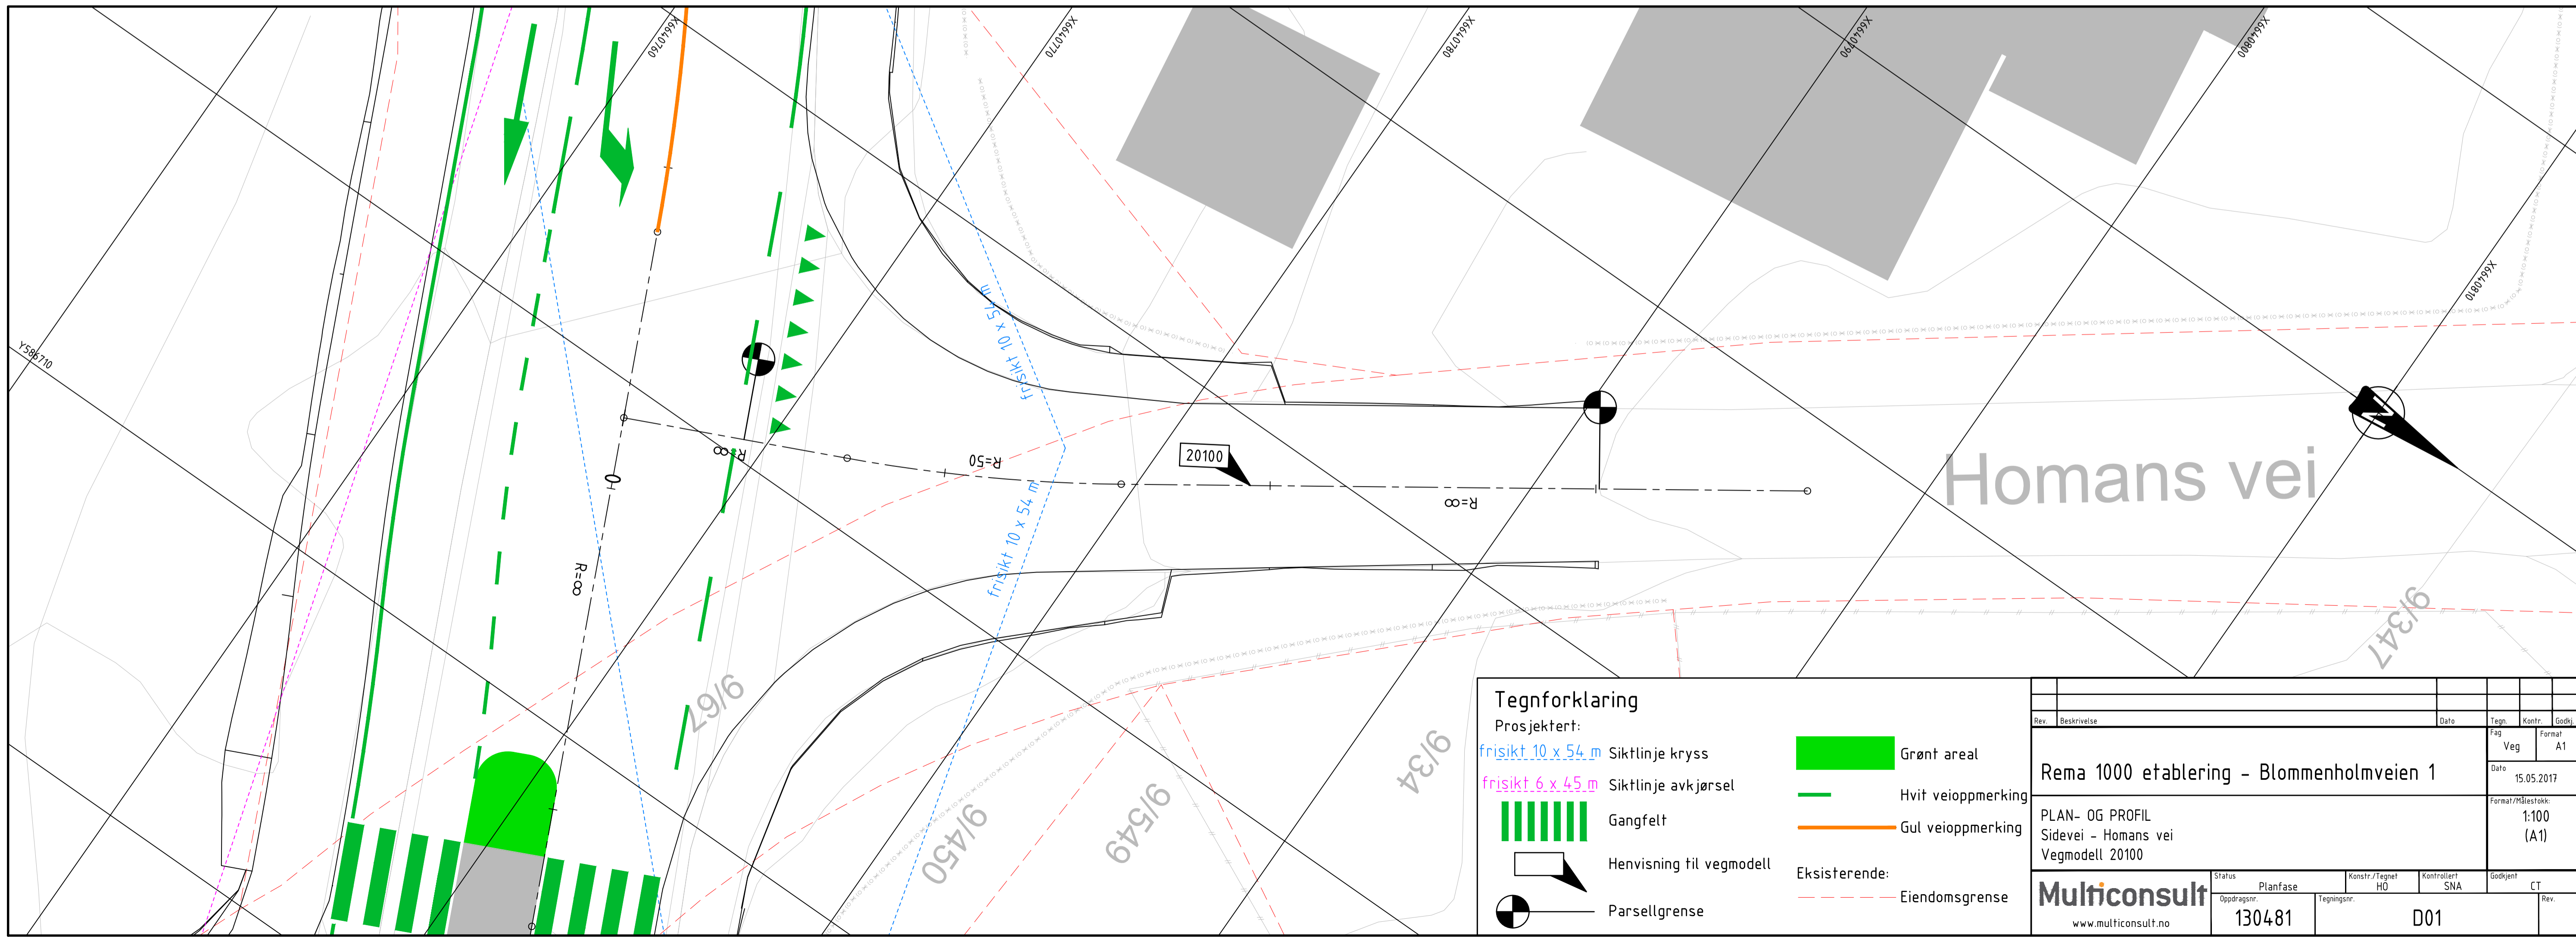

Tegnforklaring
Prosjektet:
frisikt 10 x 54 m Siktlinje kryss
frisikt 6 x 45 m Siktlinje avkjørsel

- Grønt areal
- Hvit veioppmerking
- Gangfelt
- Gul veioppmerking
- Hensvisning til vegmodell
- Parsellgrense
- Eksisterende: Eiendomsgrense

Rev.	Beskrivelse	Date	Tag.	Kontr.	Godk.
	Veg	15.05.2017			A1
Rema 1000 etablering - Blommenholmveien 1					Format: A1
PLAN- OG PROFIL Sidevei - Homans vei Vegmodell 20100					Format: 1:100 (A1)
Status:	Planfase	Konstr./Tegnet	Kontrollert	Godkjent	CT
Oppdragsnr.	130481	Tegningsnr.	D01		
Multiconsult www.multiconsult.no					