




Bærum

Situasjonskart

Eiendom: 41/649
Dato: 05.03.2018
Målestokk: 1:500



UTM-32

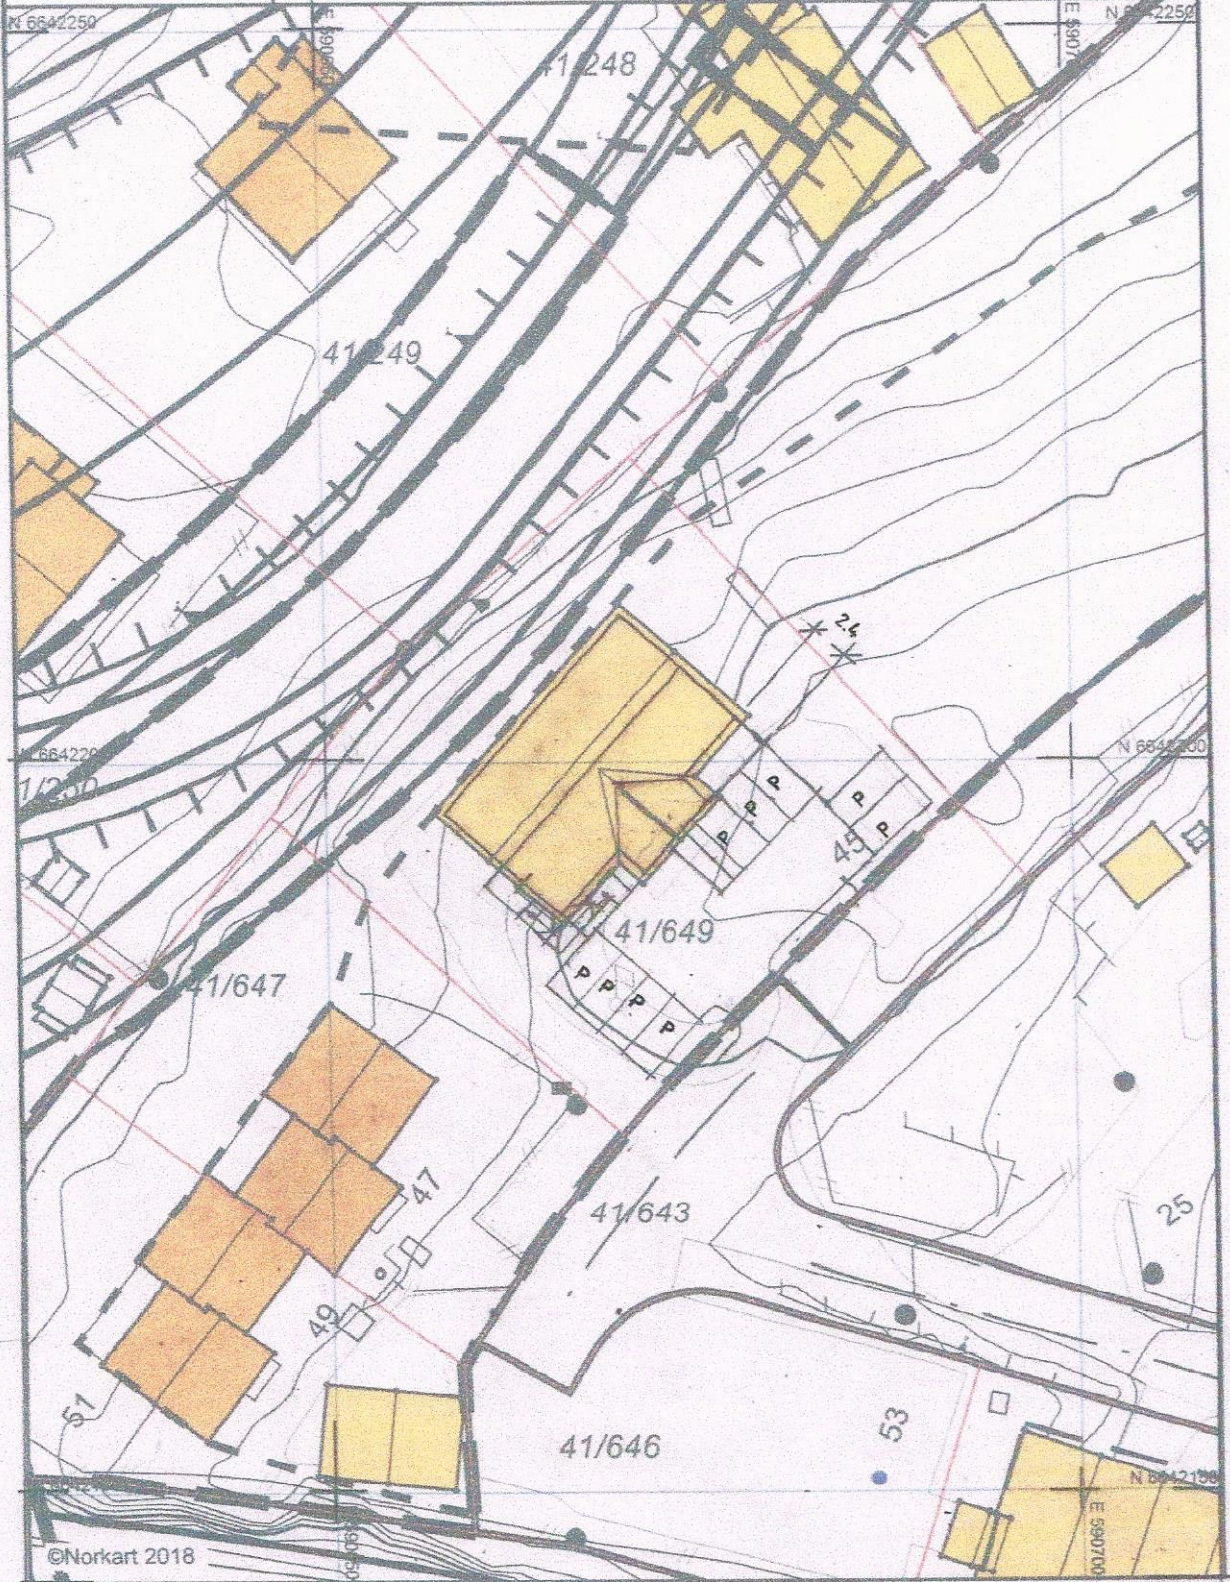

©Norkart 2018

SIVILARKITEKT MNAL JØRN ESKELAND
09.03.2018.