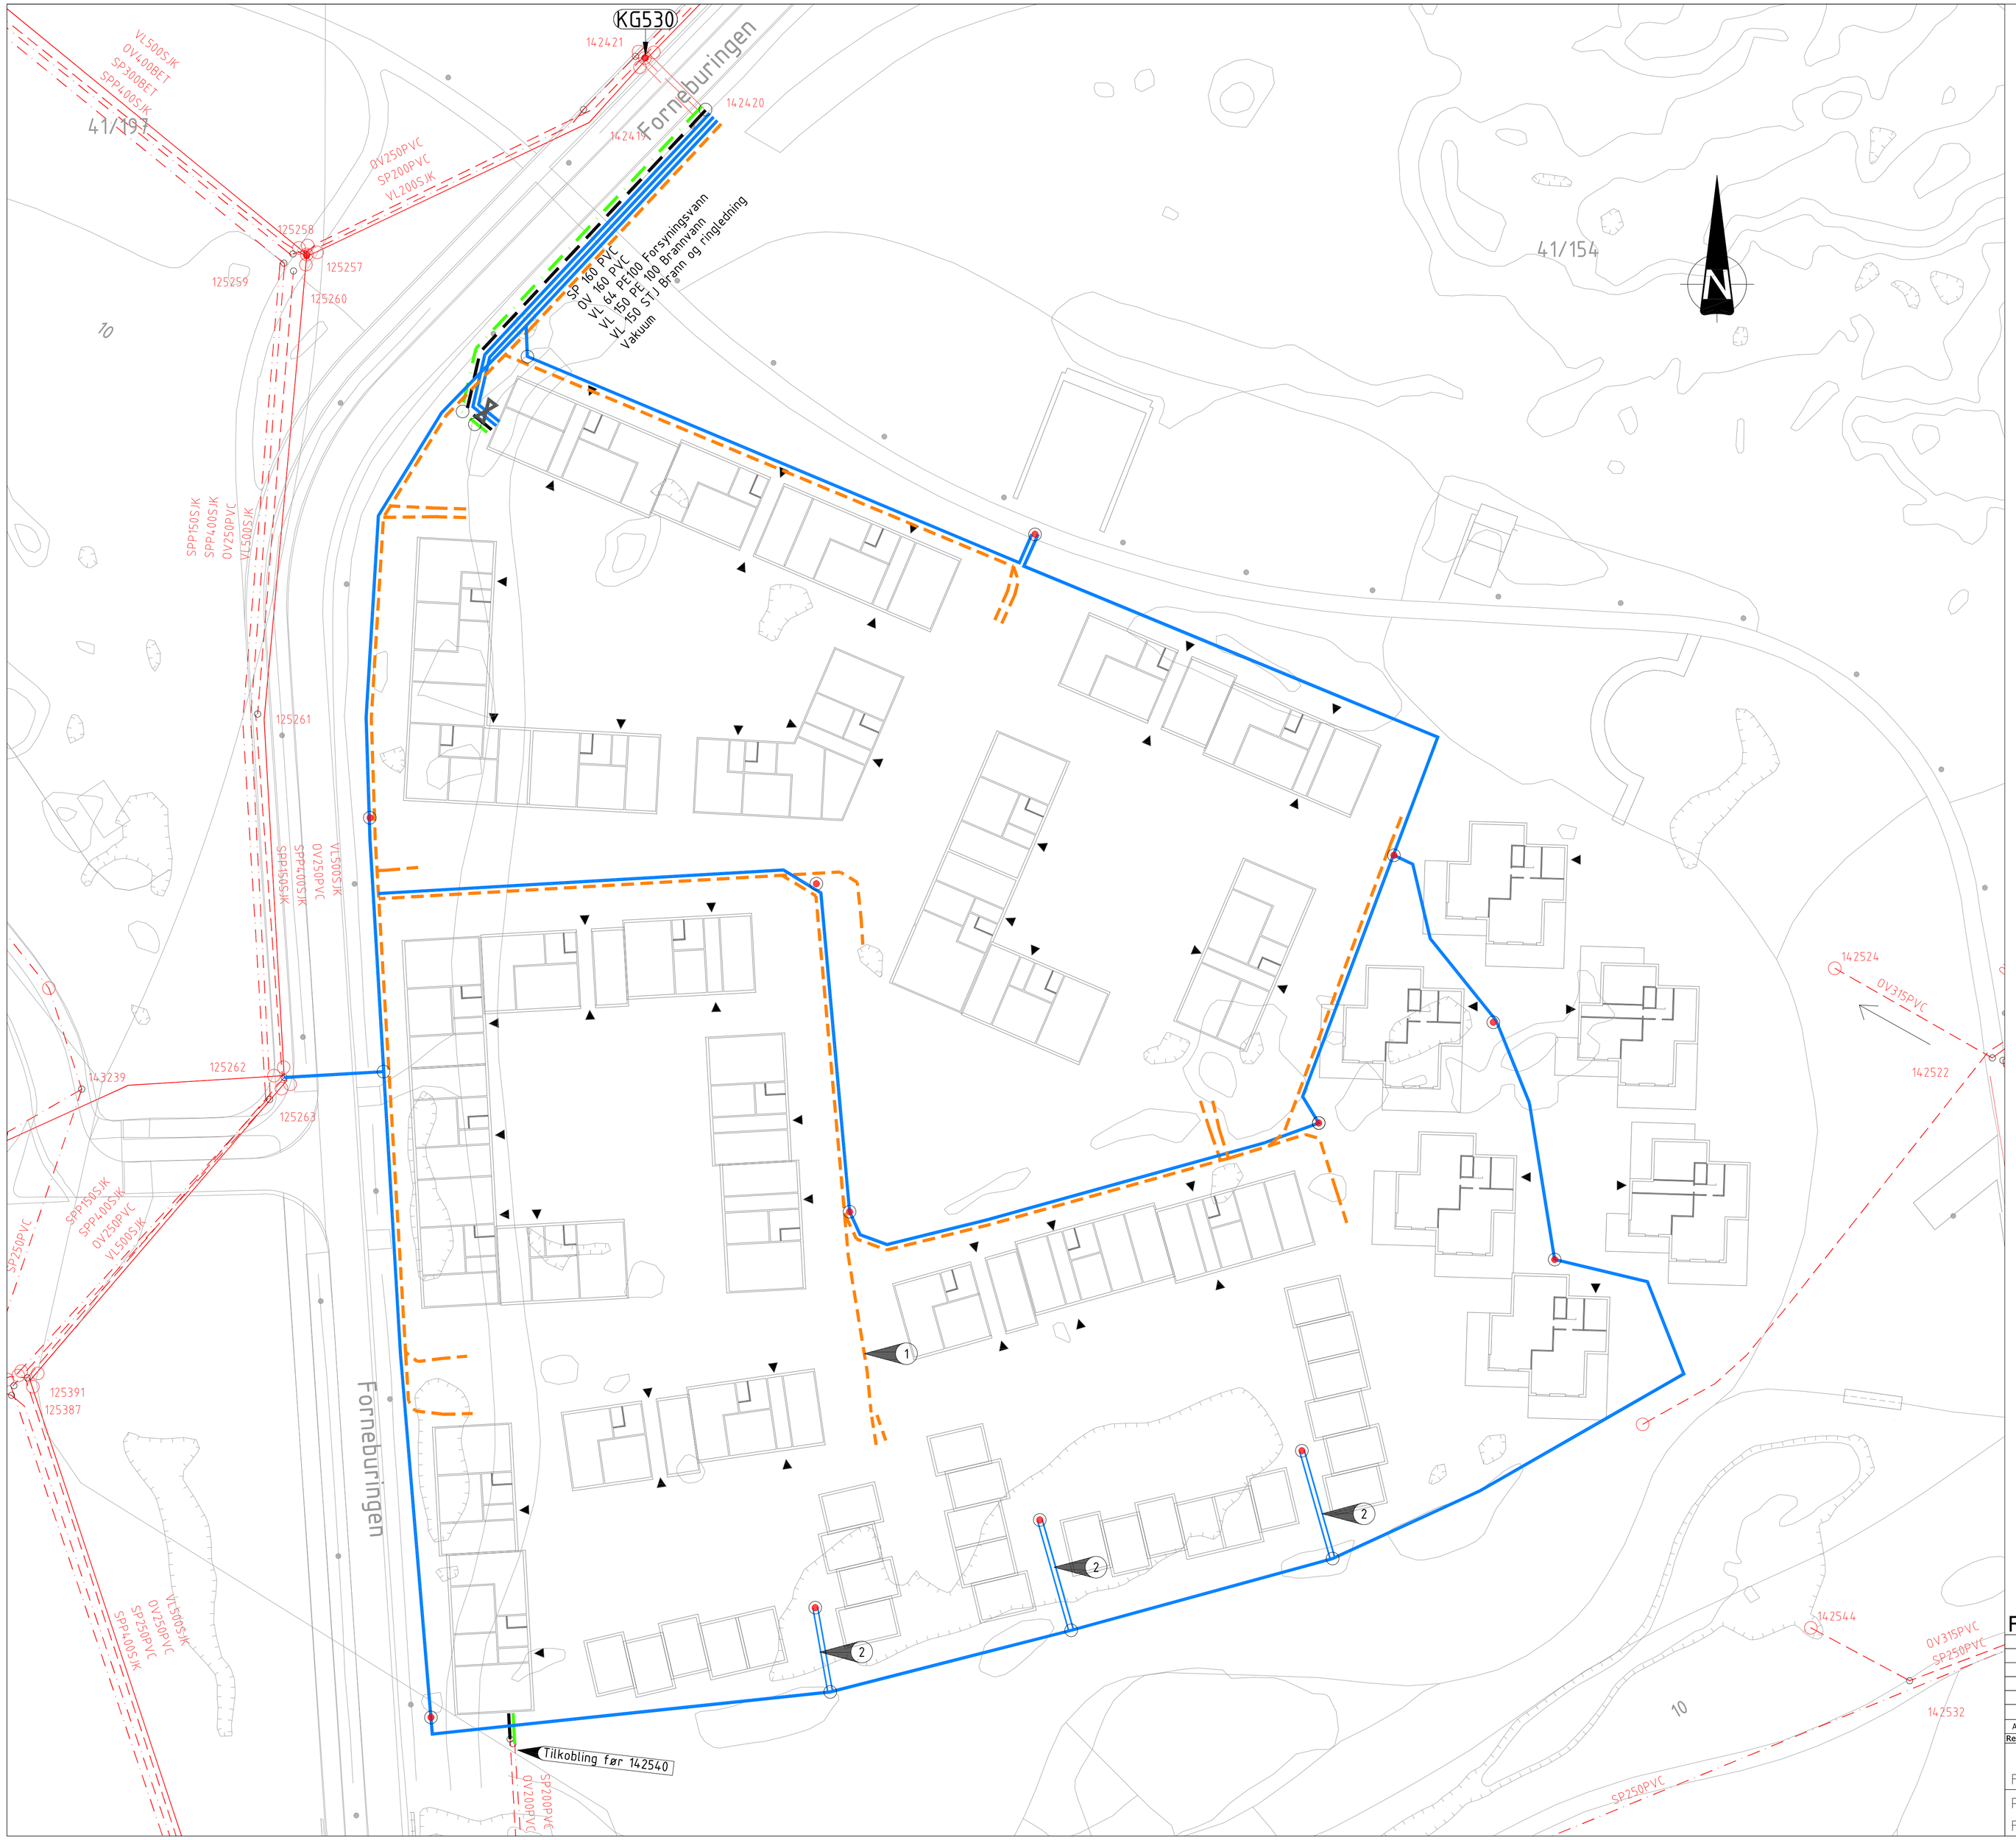

TEGNFORKLARING

LEDNINGER:	Eksisterende	Planlagt
Vann		
Felles		
Spillvann		
Overvann		
Drensvann		
Vakuum		

SYMBOLER:

- Kum
- Kum m/brannventil
- Sluk m/u sf
- St.kran anm./reg.
- Brannhydrant

MERKNADER

1. Kryssing Kjeller
2. Privat ledning

Ledningsdimensjoner er veiledende men ikke førende. Ledningsdimensjoner må beregnes ved videre detaljering.

Forslag til Regulering

Rev.	Dato:	Revisjonen omhandler:	Godkjent:
A	14.03-17	Inspill Reguleringsplan	JGU

RAMBOLL
Rambøll Norge AS
Region Øst
Hoffsveien 4, 0275 Oslo

OBOS | FORNEBULANDET

Fornebu 9.6

Plan

Forslag til traseføring VA og Vakuum

Utarbeidet/Dato: JMYOSL	Målestokk: 1:500/1:250
Oppdr.Arkiv Nr:	Saksbeh./dato:
Oppdrags nr: 1350020728	Filnavn:
Tegn nr: VA01	Rev: A

L:\1350020728\7-PROD\VA - Infrastruktur\TEG\00 - DWG\T_VA_Plan.dwg, 20.03.2017 12:21:17, CutePDF Writer