



# Prinsipp utforming p-plasser

M = 1:100

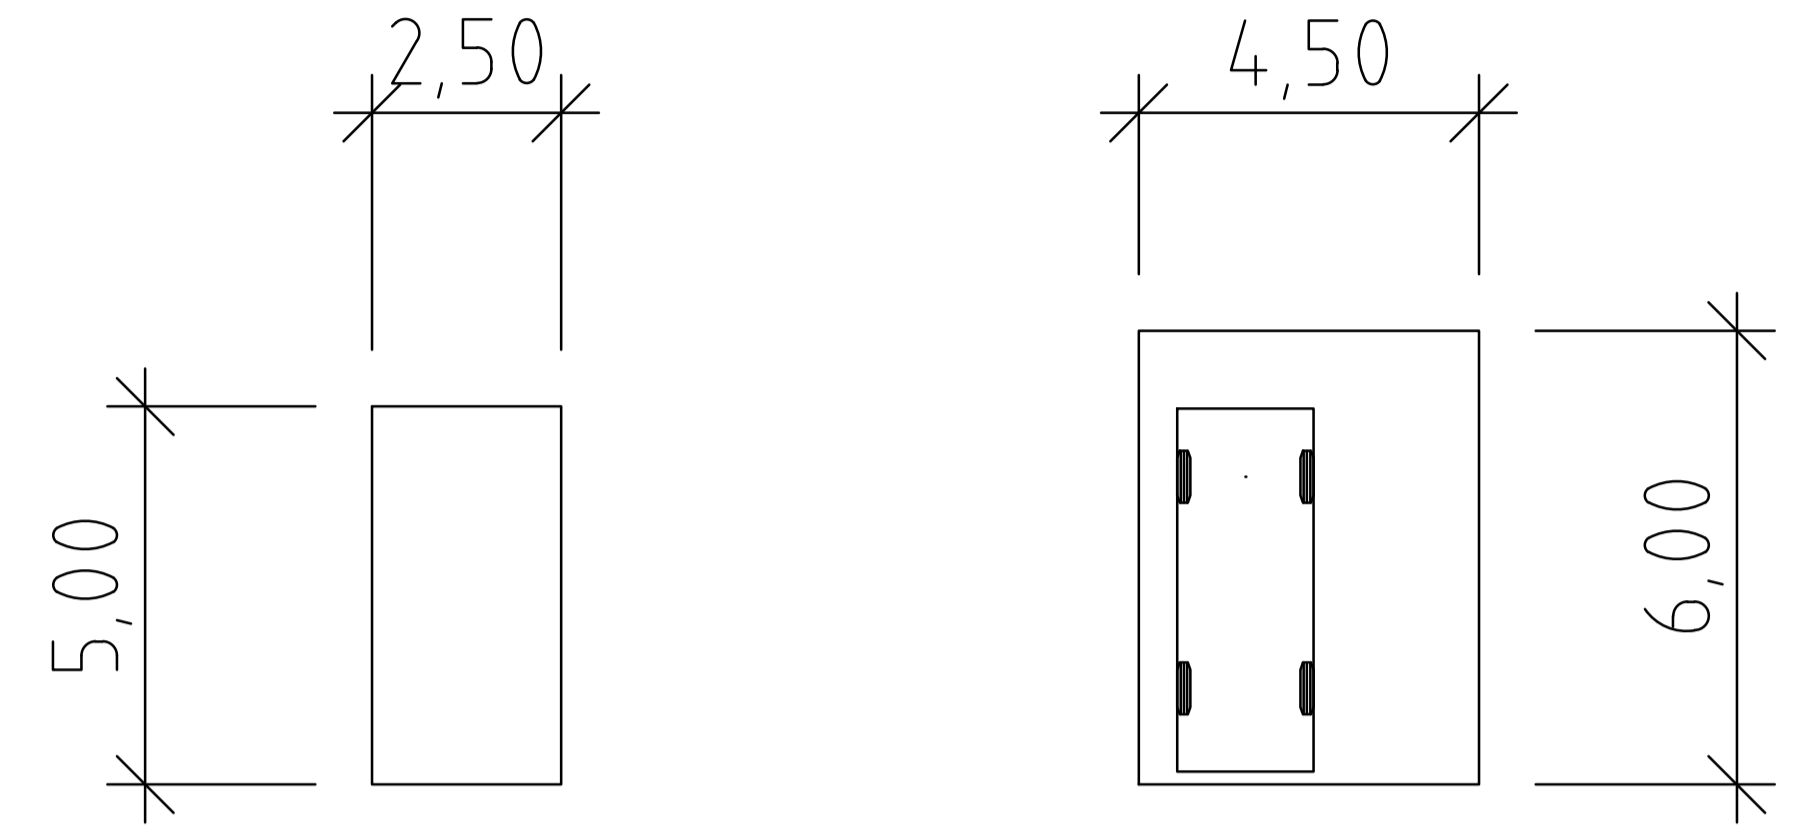

Personbilverkering

HC parkering

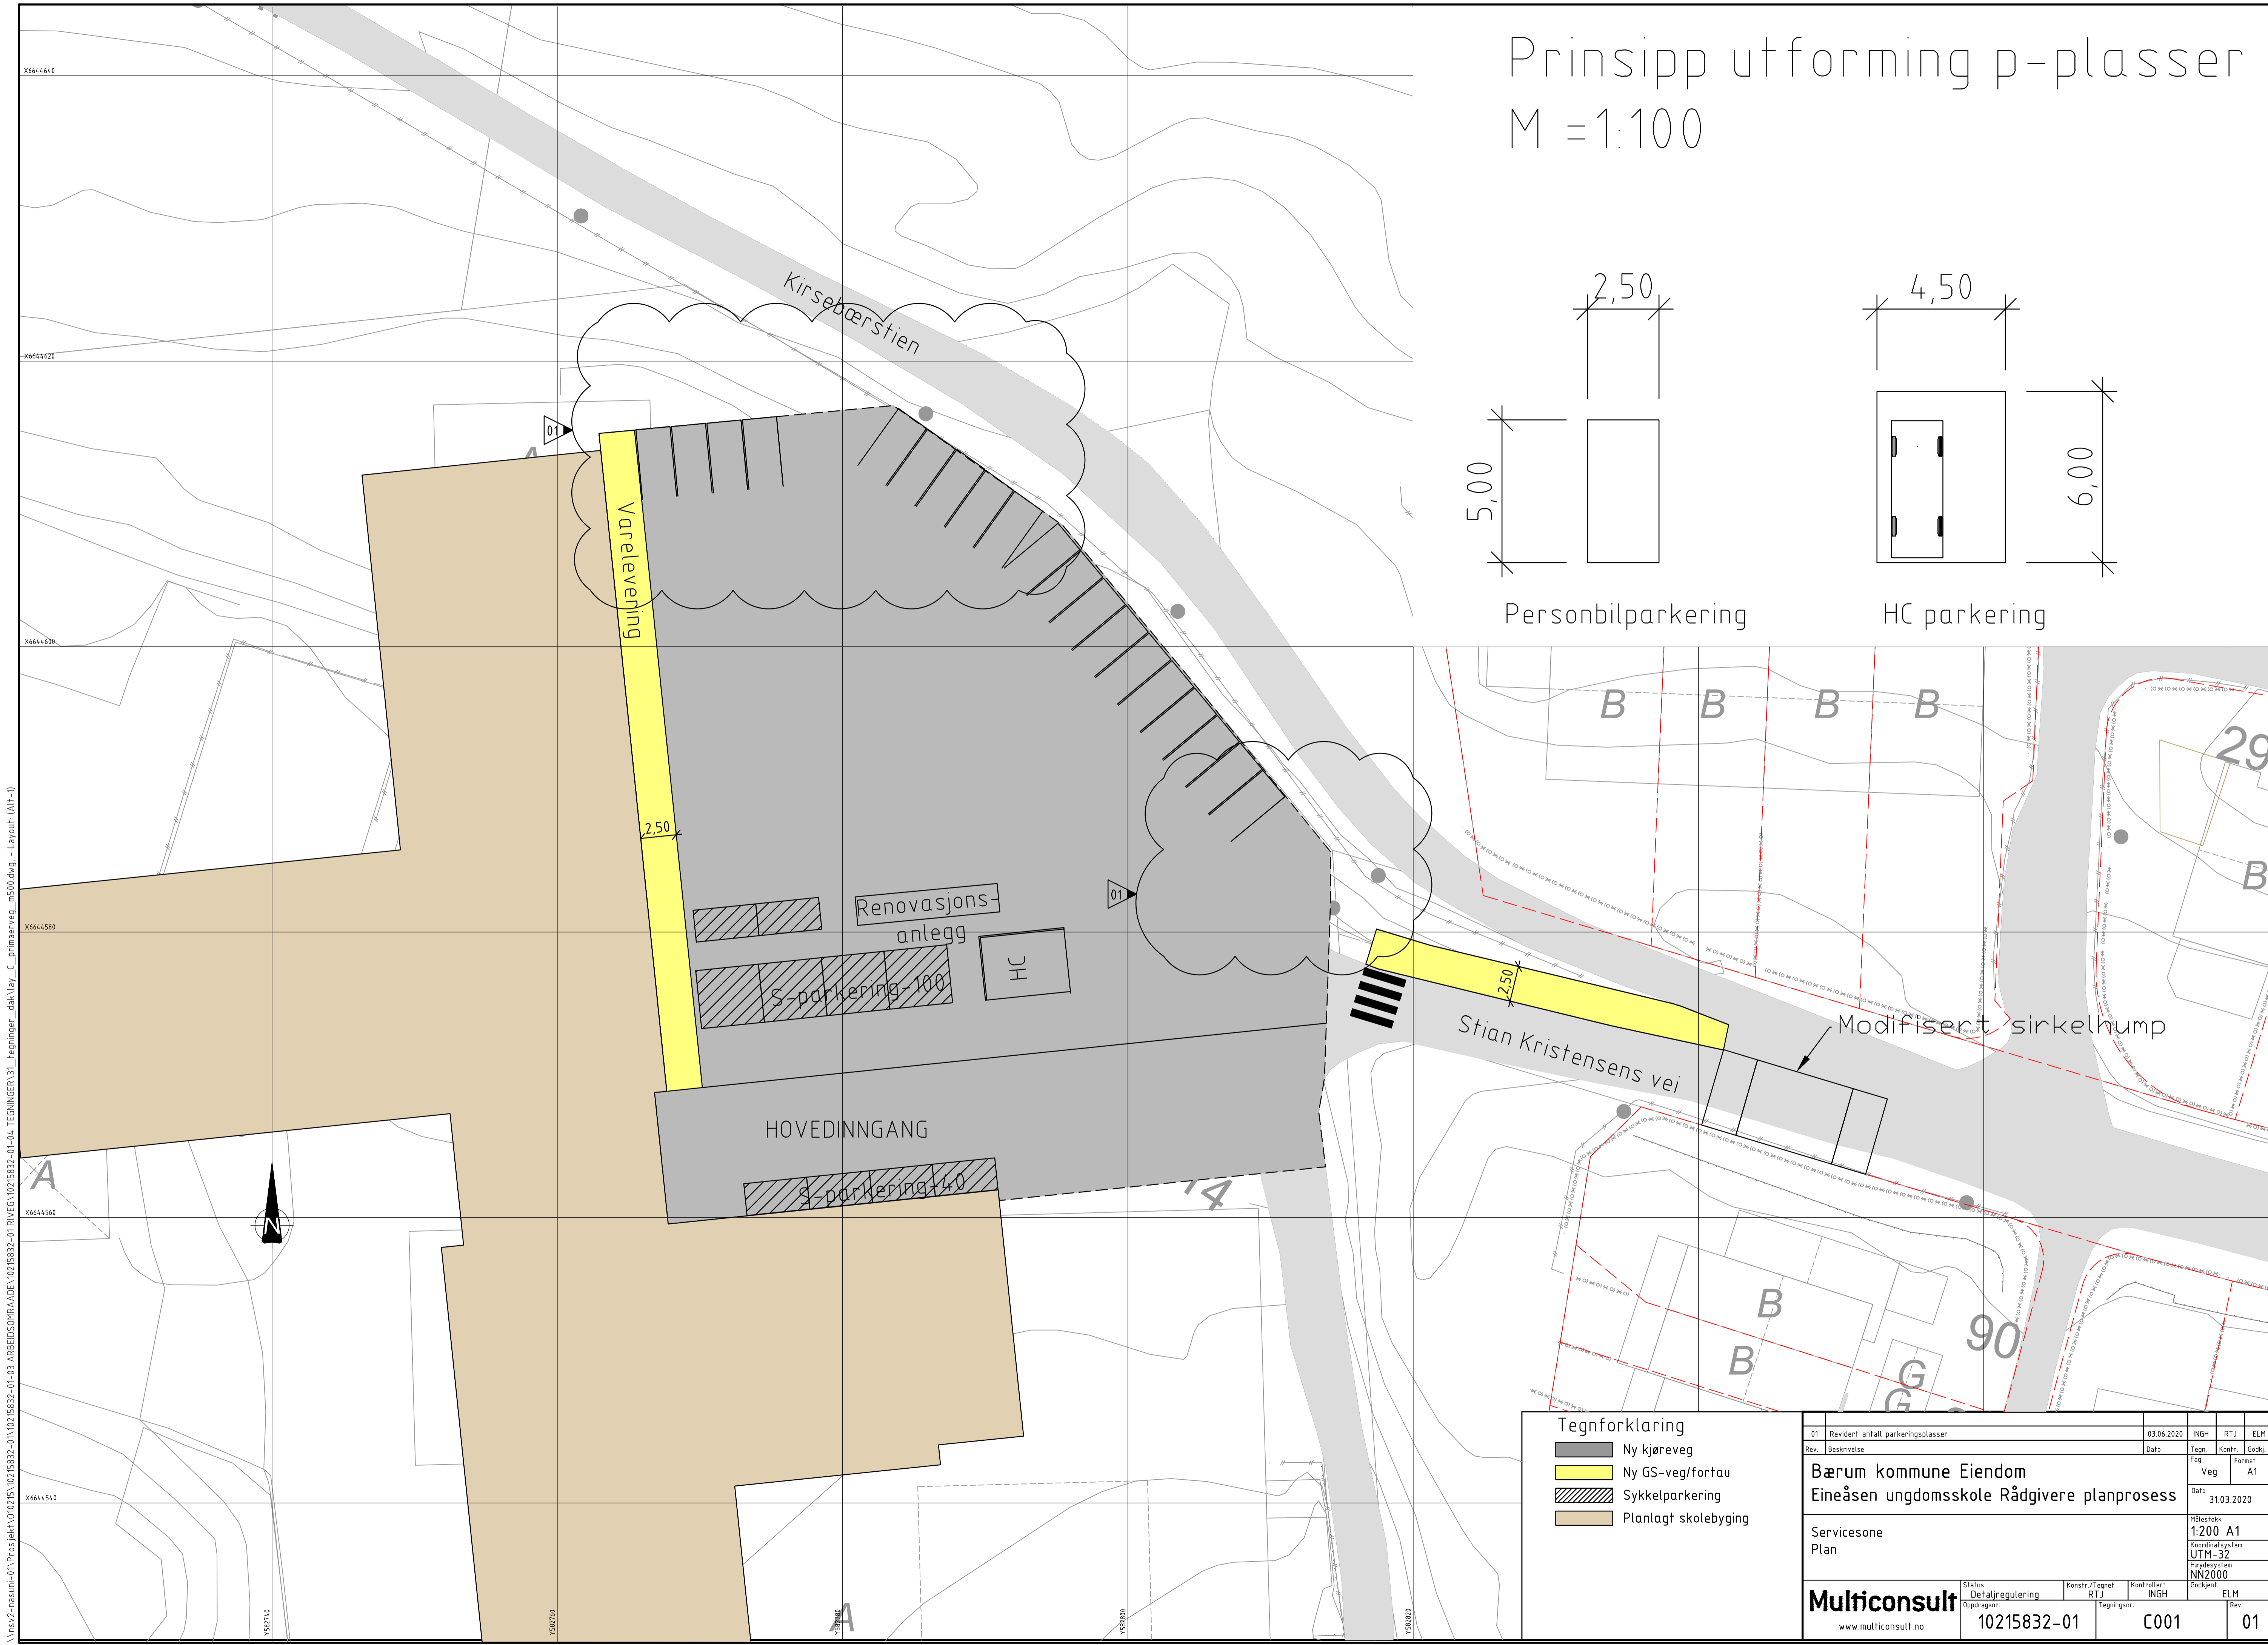

- Tegnforklaring**
- Ny kjøreveg
  - Ny GS-veg/fortau
  - Sykkelparkering
  - Planlagt skolebygning

01	Revidert antall parkeringsplasser	03.06.2020	INGH	RTJ	ELM
Rev.	Beskrivelse	Dato	Tegn.	Kontr.	Godkj.
Bærum kommune Eiendom			Fag	Format	
Eineåsen ungdomsskole Rådgivere planprosess			Dato	31.03.2020	
Servicesone Plan			Målestokk	1:200 A1	
			Koordinatsystem	UTM-32	
			Haydesystem	NN2000	
<b>Multiconsult</b>	Status	Konstr./Tegnet	Kontrollert	Godkjent	
	Delaregulering	RTJ	INGH	ELM	
www.multiconsult.no	10215832-01	C001	01		

\\\ns2-nasuni-01\Prosjekt\10215832-01\10215832-01\10215832-01-04-ARBEDSDOMRAADE\10215832-01-04-TEGNINGER\31-tegninger\_dak\lay\_C\_primaerveg\_m500.dwg - Layout (A1=I)